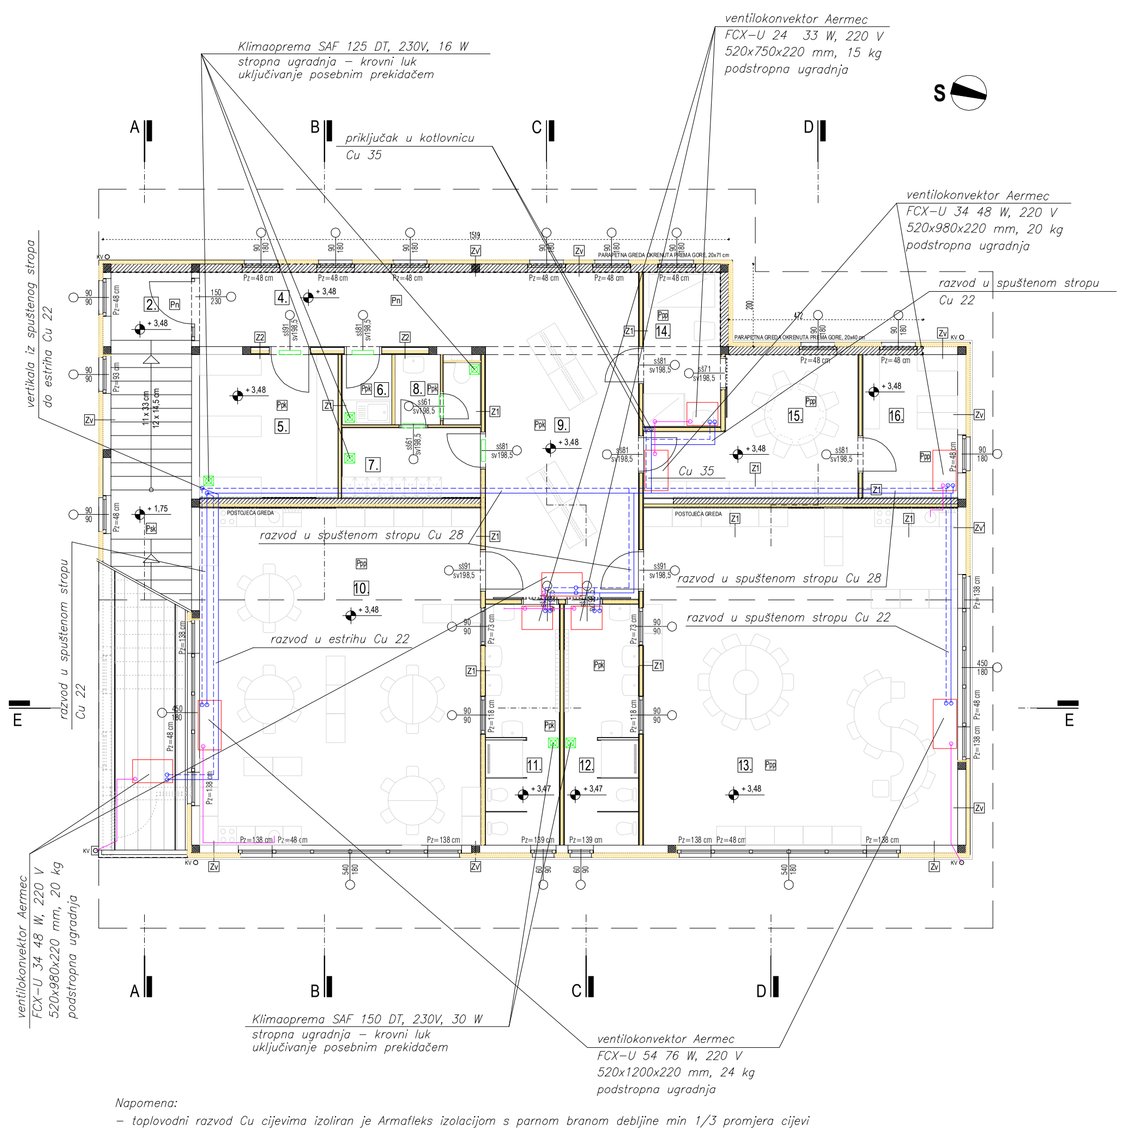

Napomena:
– toplovodni razvod Cu cijevima izoliran je Armafleks izolacijom s parnom branom debljine min 1/3 promjera cijevi

ISKAZ SLOJEVA KONSTRUKTIVNIH DIJELOVA GRAĐEVINE:

Zv vanjski zid blok opeka
vapneno - cementna žbuka 2,0 cm
blok opeka 20,0 cm
mineralna vuna 10,0 cm
tankoslojena žbuka 0,5 cm

Z1 unutarnji pregradni zid
gipskartonske ploče 2 x 1,25 cm
mineralna vuna 7,0 cm
gipskartonske ploče 2 x 1,25 cm

Ph pod hodnika
keramika u ljepilu 2,0 cm
arm. cementni estrih 4,0 cm
pe folija
EPS (ekspo. + elastifik.) 5,0 cm
ab ploča 14,0 cm
mineralna vuna 10,0 cm
tankoslojena žbuka 0,5 cm

Ppg pod kata parket
parket 2,0 cm
postojeća međukatna konstrukcija

ZV vanjski zid armirani beton
vapneno - cementna žbuka 2,0 cm
armirani beton 20,0 cm
mineralna vuna 10,0 cm
tankoslojena žbuka 0,5 cm

Z2 unutarnji pregradni zid
gipskartonske ploče 2 x 1,25 cm
mineralna vuna 7,0 cm
sloj zraka 8,0 cm
gipskartonske ploče 2 x 1,25 cm

Psk pod stubišnog kraka
keramika u ljepilu 2,0 cm
armirani beton 14,0 cm
mineralna vuna 15,0 cm
tankoslojena žbuka 0,5 cm

Ppk pod kata keramika
keramika u ljepilu 2,0 cm
postojeća međukatna konstrukcija

REKONSTRUKCIJA DJEČJEG VRTIĆA
DJEČJI VRTIĆ "FTIČEK" DONJI KRALJEVEC

ISKAZ PROSTORIJA I POVRŠINA:

1. ULAZNI TRIJEM P = 2,5 m2 keramika
2. STUBIŠTE (VJETROBRAN) P = 24,4 m2 keramika
3. SPREMIŠTE ALATA I STROJEVA P = 13,3 m2 keramika
4. HODNIK P = 12,5 m2 keramika
5. SPREMIŠTE ZA DIDAKTIČKA SREDSTVA P = 11,6 m2 keramika
6. PROSTOR ZA ČISTAČICU P = 2,0 m2 keramika
7. GARDEROBA ZAPOSLENIKA P = 5,7 m2 keramika
8. SANITARIJE ZAPOSLENIKA P = 3,4 m2 keramika
9. GARDEROBA P = 29,4 m2 keramika
10. SOBA DNEVNOG BORAVKA P = 55,7 m2 parket
11. PROSTOR SANITARNIH UREĐAJA P = 10,5 m2 keramika
12. PROSTOR SNITARNIH UREĐAJA P = 10,5 m2 keramika
13. SOBA DNEVNOG BORAVKA P = 62,4 m2 parket
14. SOBA ZA IZOLACIJU OBOLJELOG DJETETA P = 7,0 m2 pariet
15. SOBA ZA ODGOJITELJE P = 14,3 m2 parket
16. ARHIV P = 8,0 m2 parket

NAPOMENA: RELATIVNA VISINSKA KOTA **± 0,00** (VISINSKA KOTA GOTOVOG PODA PRIZEMLJA GRAĐEVINE) JE 30,0 cm IZNAD VISINSKE KOTE VANJSKOG UREĐENOG TERENA I ODGOVARA APSOLUTNOJ VISINSKOJ KOTI +145,41.

rešetka 420x70 mm

odvod kondenzata Cu 22

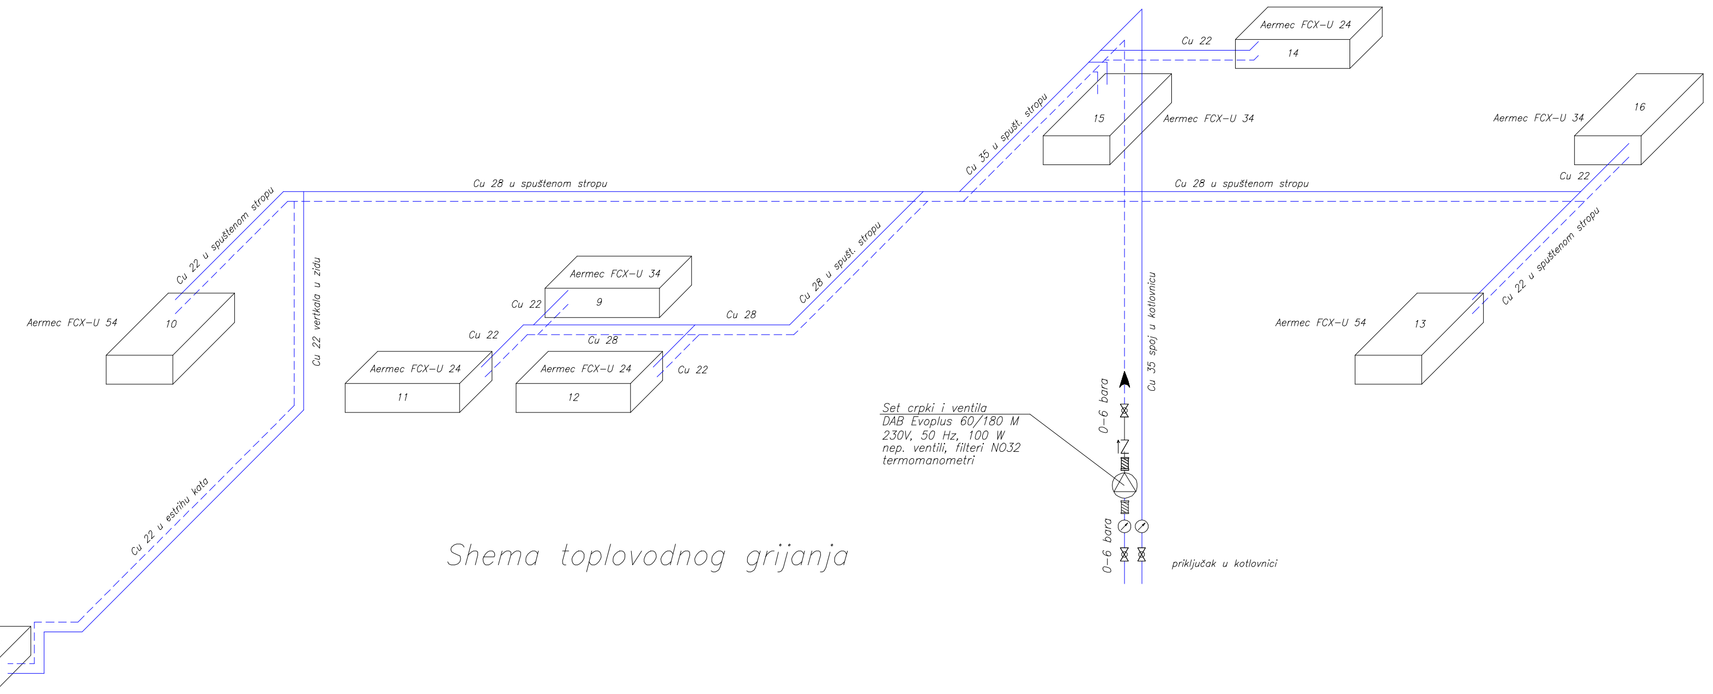

Shema toplovodnog grijanja

3I°NG d.o.o.	Inženjering Izgradnja Informatika	Gl. projekt.: mr.sc. Darko Žagar, dipl. ing. grad.
HR–40000 Čakovec Travnik 31 tel 040/363145 mob.095/9020259 www.3ing.hr 3ing@ck.t-com.hr		Investitor: Općina Donji Kraljevec, Kolodvorska 52d, Donji Kraljevec Građevina: Rekonstrukcija dječjeg vrtića Fićek, Čakovečka 7/1, D. Kraljevec Naziv: Tlocrt prizemlja – instalacija grijanja i ventilacija Projektant: Stjepan Gradečak, d.i.s. Faza projekta: Glavni projekt Broj: TD 16/S–437 Datum: 24.06.2016. Mjerilo: 1:100 List: 2