


GLAVNI ARHITEKTONSKI PROJEKT
REKONSTRUKCIJA DJEČJEG VRTIČA
DJEČJI VRTIČ "FTIČEK" DONJI KRALJEVEC
POPREČNI PRESJEK D-D
MJ 1:50

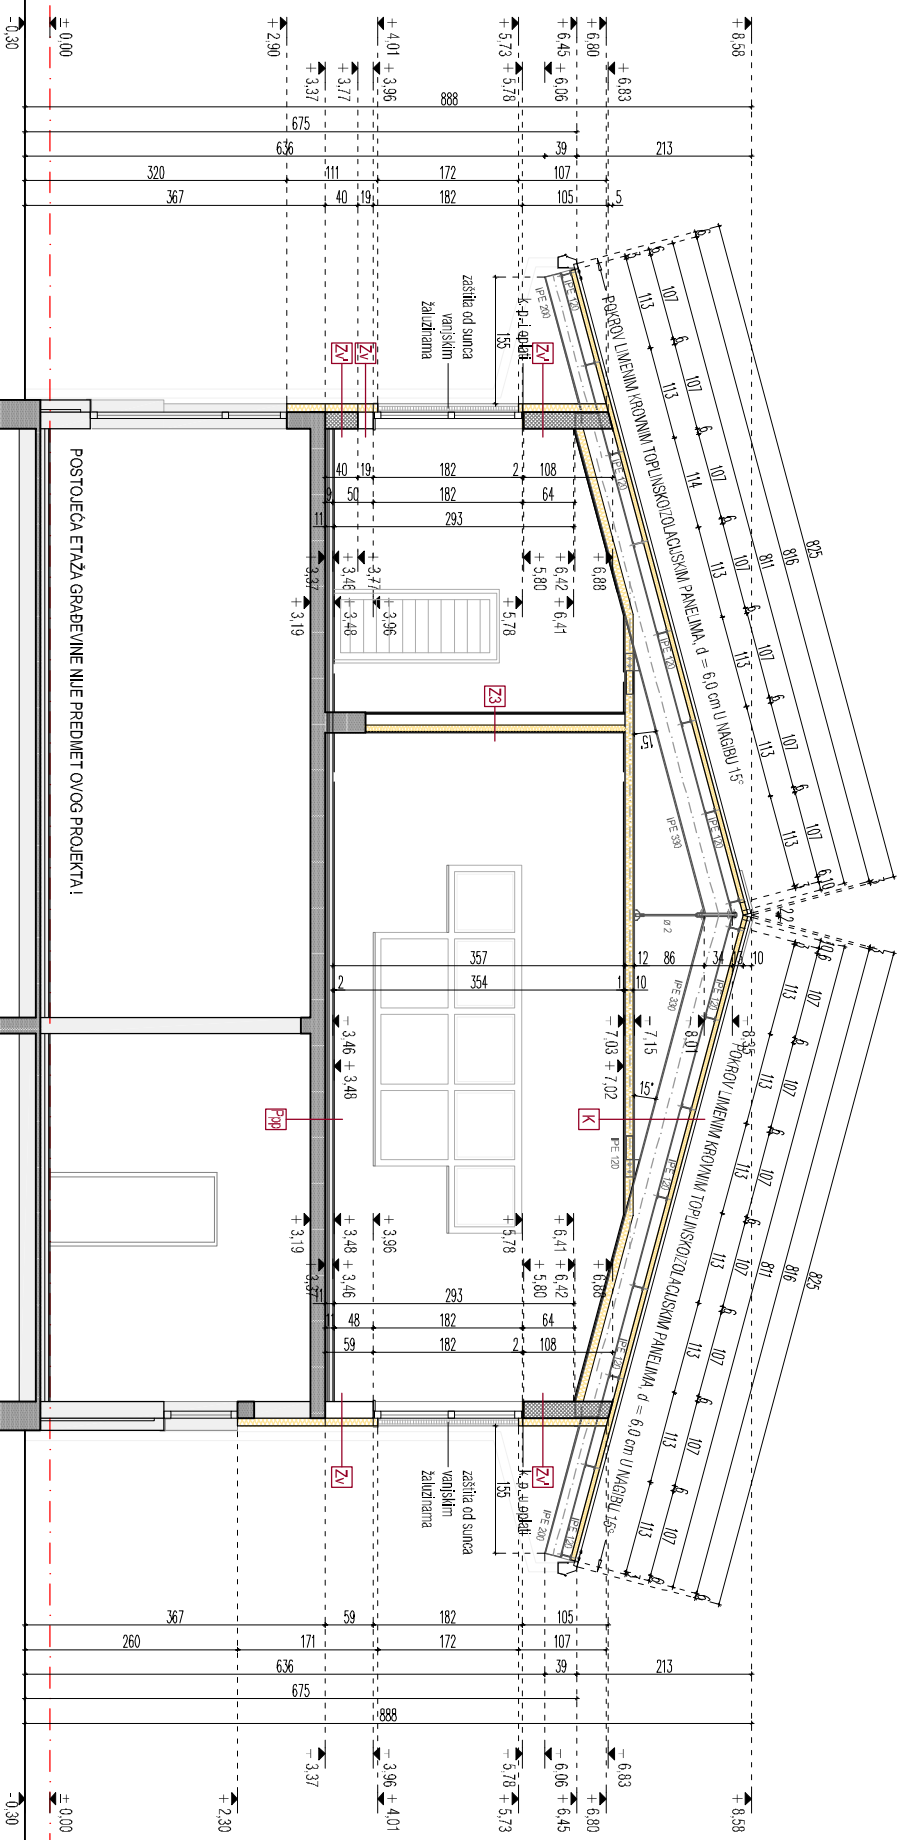

ISKAZ SLOJEVA KONSTRUKTIVNIH DIJELOVA GRADEVINE:

- Z1 vanjski zid blok opeka
vapneno - cementna žbuka 2,0 cm
blok opeka 20,0 cm
mineralna vuna 10,0 cm
tankslojena žbuka 0,5 cm
- Z2 vanjski zid armirani beton
vapneno - cementna žbuka 2,0 cm
armirani beton 20,0 cm
mineralna vuna 10,0 cm
tankslojena žbuka 0,5 cm
- Z3 unutarnji pregradni zid
gipskartonske ploče 2 x 1,25 cm
mineralna vuna 7,0 cm
sloj zraka 13,0 cm
gipskartonske ploče 2 x 1,25 cm
- K krov
gipskartonske ploče 1,25 cm
parna barijera
mineralna vuna 10,0 cm
sloj zraka
čelična nosiva konstrukcija:
IPE 330 horizontalni nosači
IPE 120 podložnice
limenit kovrni ti paneli (mv) 6,0 cm
- Pp pod kata parket
parket 2,0 cm
postojeća međukatna konstrukcija

NAZIV PROJEKTA:		GLAVNI PROJEKT		INVESTITOR:	
STRUKOVNA ODBEDNOVA PROJEKTA:		ARHITEKTONSKI PROJEKT		OPĆINA DONJI KRALJEVEC Koblovska 52.d, DONJI KRALJEVEC	
PROJEKANT/SURUDELJE:		PROJEKTANT:		GRADEVINAR:	
ZAJEDNIČKI PROJEKT: ANA VRAKUNIĆ ZAGAR d.d. ing. arh. * mr. sc. Darko Zagar ing. grad.		ANA VRAKUNIĆ ZAGAR d.d. ing. arh.		REKONSTRUKCIJA DJEČJEG VRTIČA ČARNOVAŠKA 7/1, DONJI KRALJEVEC k. št. br. 23/116, k. št. DONJI KRALJEVEC	
BR. TEHNIČKE:		AUTOR PROJEKTA/PROJEKTANT SURUDELJE:		NADZORNIK:	
31/16		LMA JAKUŠIĆ d.d. ing. arh.		SVEBAN/2016.	
				MISERILICA	
				1:50	
				BROJ GRAFIČKOG LISTA:	
				G.08	

NAPOMENA: RELATIVNA VISINSKA KOTA ± 0,00 (VISINSKA KOTA GOTOVOG PODA PRIZEMLJA GRADEVINE) JE 30,00 cm IZNAJED VISINSKE KOTE VANJSKOG UREĐENOG TERENA I OD GOVORA APSOLUTNOJ VISINSKOJ KOTI +145,41.