


GLAVNI ARHITEKTONSKI PROJEKT  
REKONSTRUKCIJA DJEČJEG VRTIČA  
DJEČJI VRTIČ "FTIČEK" DONJI KRALJEVEC

UZDUŽNA PROČELJA


MJ 1 : 100

ISTOČNO PROČELJE


ZAPADNO PROČELJE

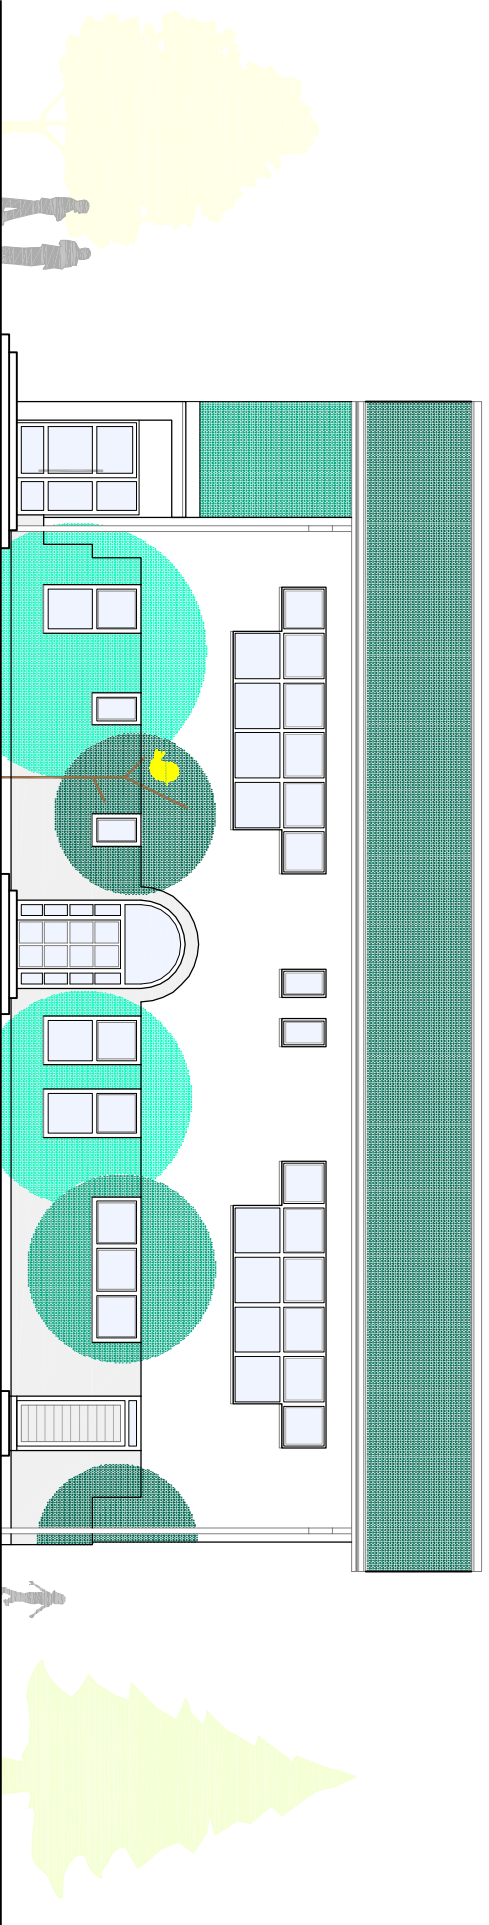

ISTOČNO PROČELJE

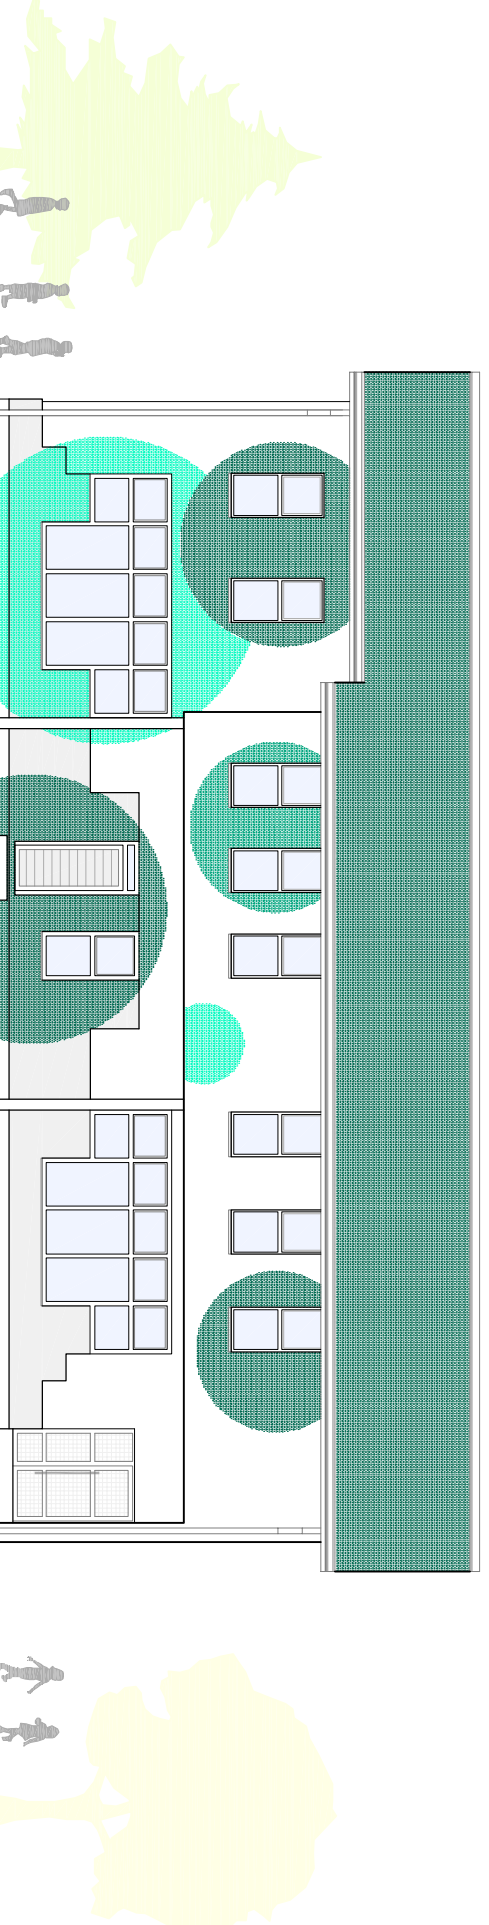

ZAPADNO PROČELJE

NAZIV PROJEKTA:	GLAVNI PROJEKT	INVESTITOR:	OPĆINA DONJI KRALJEVEC, Kobalovačka 52 d. DONJI KRALJEVEC		
STRUKOVNA ODREĐENICA PROJEKTA:	ARHITEKTONSKI PROJEKT	GRADJEVINA:	REKONSTRUKCIJA DJEČJEG VRTIČA Čakovska 711, DONJI KRALJEVEC k. č. br. 2731/6, k. o. DONJI KRALJEVEC		
PROJEKTANTSKI URED:	PROJEKTANT:	SADRŽAJ GRAFIČKOG PRILAZA:	UZDUŽNA PROČELJA		
 ZAGAR ZAŠTA Ivana H. Zagar 23, ČAKOVEC * e-mail: Zagars@sk.com.hr	ANA VRANKIĆ ŽAGAR dipl. ing. arh.	MAŠEVIĆ:	1 : 100		
ZAJ. OZNA. PROJEKTA:	GLAVNI PROJEKTANT:	BR. TEH. DNEV.:	31/16		
Z 31/16	mt. sc. DARKO ŽAGAR dipl. ing. grad.	AUTOR PROJEKTA / PROJEKTANT SURADNIK:	LANA JAKUŠIĆ dipl. ing. arh.		
		MAŠEVIĆ:	SVIBANJ 2016.		
		BR. GRAF. PRILAZA:	G. 12		