


# REKONSTRUKCIJA Dječjeg VRTIĆA Dječji VRTIĆ "FTIČEK" DONJI KRALJEVEC

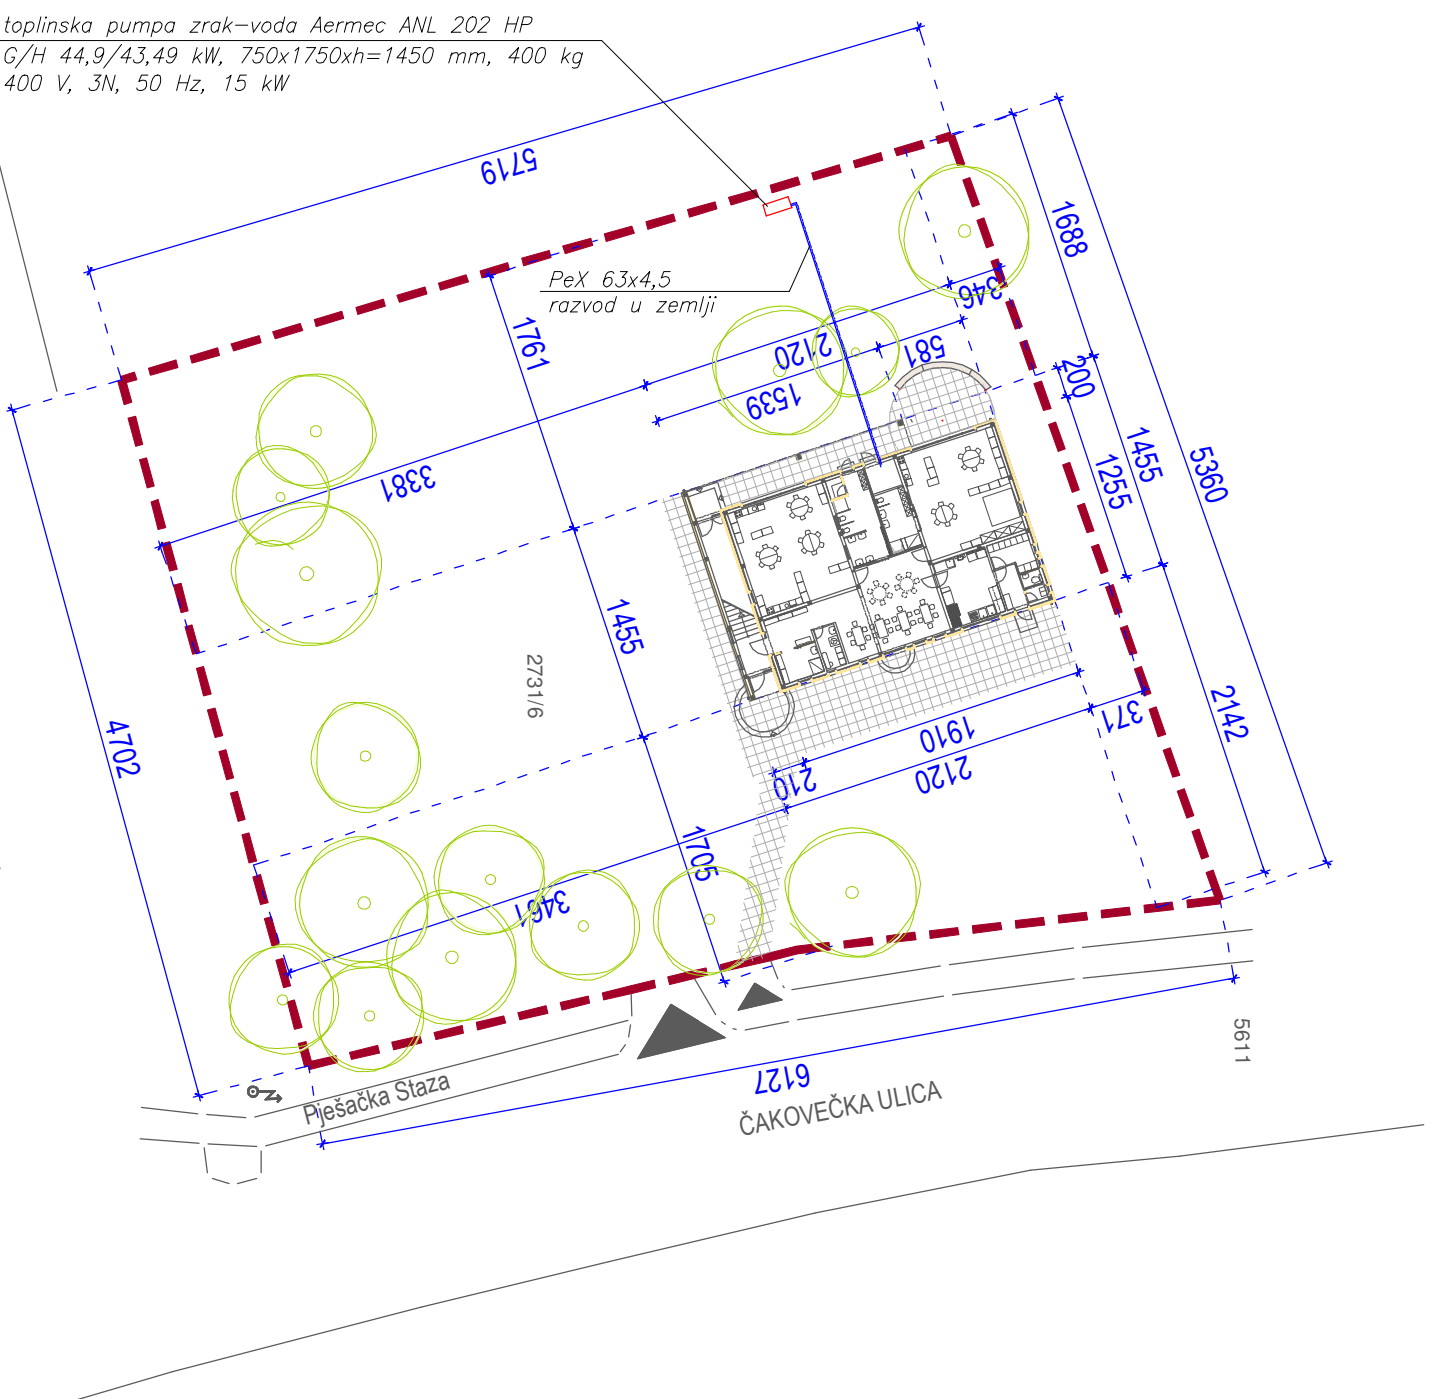

## TUMAČ ZNAKOVILJA:

- LINIJA MEDE KATASTARSKE ČESTICE
- ▬ PREDMETNA GRADEVINA
- ▶ PJEŠAČKI ULAZ NA GRADEVNU ČESTICU
- ▶ KOLNI ULAZ NA GRADEVNU ČESTICU
- ▶ PJEŠAČKI ULAZI U GRADEVINU
- OZELENJENE POVRŠINE
- OPLOČENE HODNE POVRŠINE

**NAPOMENA:** RELATIVNA VISINSKA KOTA ± 0,00 (VISINSKA KOTA GOTOVOG PODA PRIZEMLJA GRADEVINE) JE 30,0 cm IZNAD VISINSKE KOTE VANJSKOG UREĐENOG TERENA I ODGOVARA APSOLUTNOJ VISINSKOJ KOTI +145,41.



Hrvatska komora inženjera strojarstva  
Stjepan Gradecak  
dip. ing. stroj.  
Ovlašteni inženjer strojarstva  
S 422

**3ING** d.o.o.  
Inženjering  
Izgradnja  
Informatika  
HR-40000 Čakovec Travnik 31  
tel 040/363145 mob.095/9020259  
www.3ing.hr 3ing@k.t-com.hr

Gl. projekt: m.rsc. Darko Žagar, dipl. ing. grad. ZOP: 58/16  
Investitor: Općina Donji Kraljevec, Kolodvorska 52d, Donji Kraljevec  
Gradevina: Radovi preuređenja dječjeg vrtića Ftček, D. Kraljevec  
Naziv: Situacija  
Projektant: Stjepan Gradecak, d.i.s. Faza projekta: Glavni projekt  
Broj: TD 16/S-447 Datum: 24.11.2016. Mjerilo: 1:500 List: 1