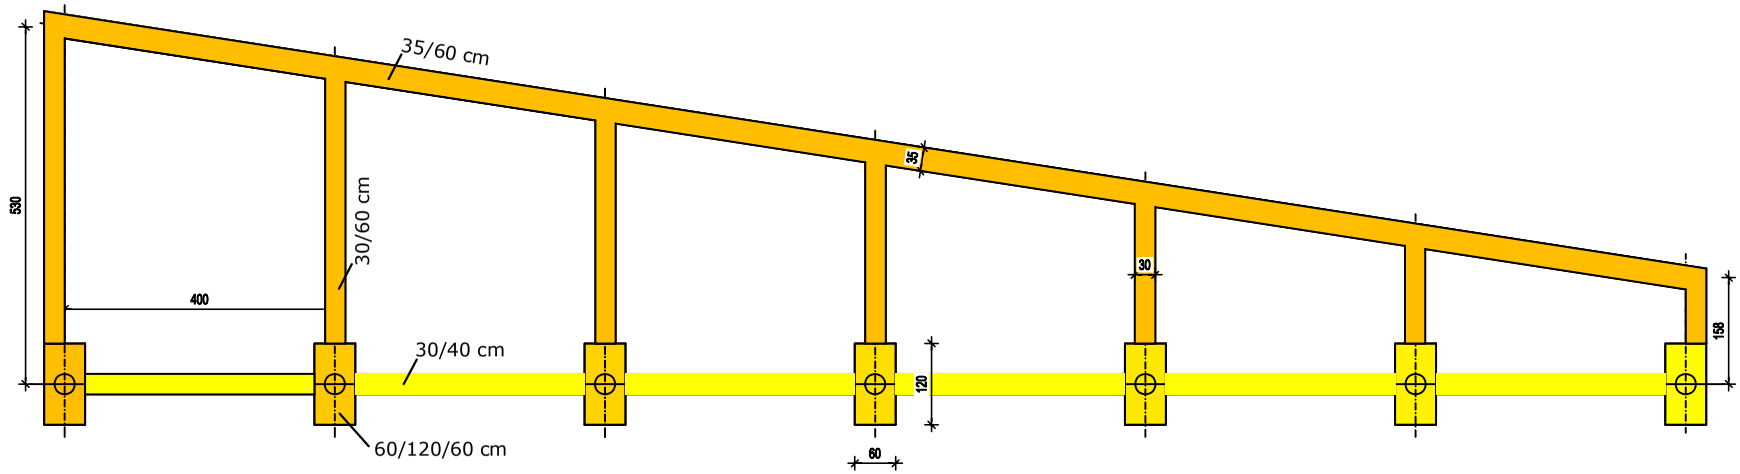

1. Sve temeljne grede 30 i 35/60 - V = 8,60 m3
2. Svi temelji samci 60/120 - V = 3,10 m3
3. Spojne temeljne grede 30/40 - V = 2,50 m3

   Ukupno temeljna konstrukcija - V = 14,20 m3

RITEH projekt d.o.o Trg sv Petra i Pavla 14, Mačkovec 40000 Čakovec; www.ritehprojekt.hr	Investitor: OPĆINA DONJI KRALJEVEC
	Građevina: MULTIFUNKCIONALNA NADSTREŠNICA-PERGOLA-REKONSTUKCIJA NA K.Č. 4170/2 K.O. DONJI KRALJEVEC
Projektant: IVAN PASKA, dipl. ing. građ.	Naziv projekta: REKONSTUKCIJA MULTIFUNKCIONALNE NADSTREŠNICE-PERGOLE
	Razina obrade: GLAVNI GRAĐEVINSKI PROJEKT
	Datum: 11/2017
	Mjerilo: 1:100
	Sadržaj nacrta: **NACRT POZICIJA TEMELJA**
	Broj projekta: 18-2017-K
	List: 1