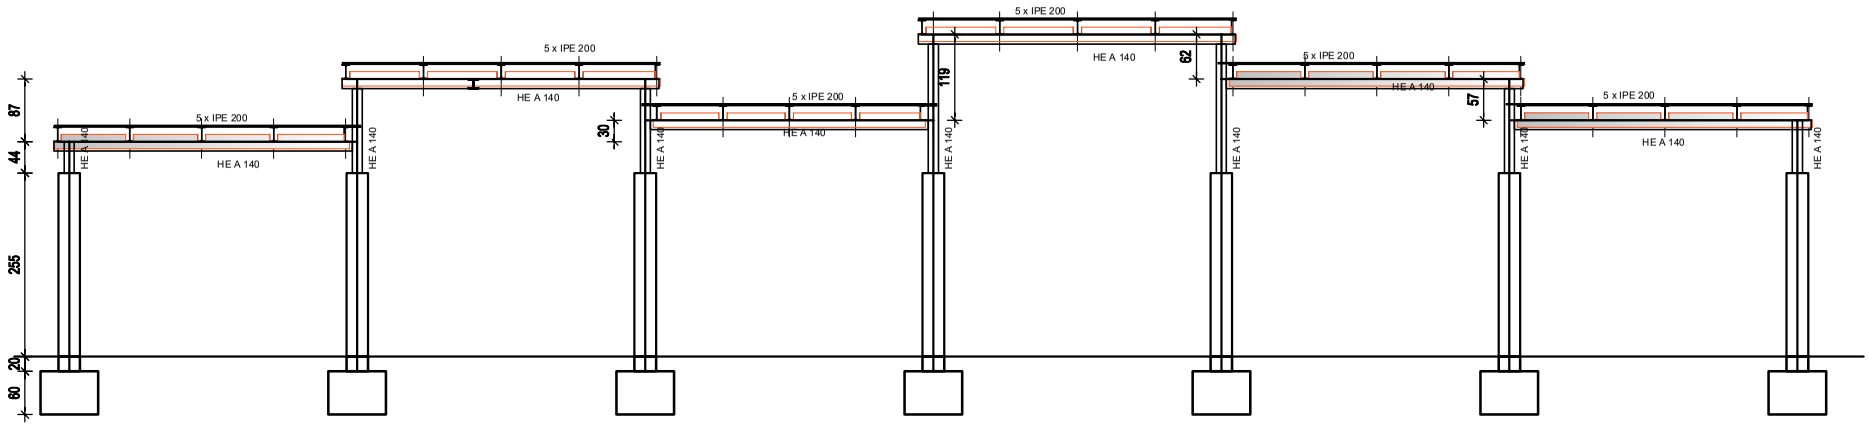

RITEH projekt d.o.o Trg sv Petra i Pavla 14, Mačkovec 40000 Čakovec; www.ritehprojekt.hr	Investitor: OPĆINA DONJI KRALJEVEC
	Građevina: MULTIFUNKCIONALNA NADSTREŠNICA-PERGOLA-REKONSTUKCIJA NA K.Č. 4170/2 K.O. DONJI KRALJEVEC
Projektant: IVAN PASKA, dipl. ing. građ.	Naziv projekta: REKONSTUKCIJA MULTIFUNKCIONALNE NADSTREŠNICE-PERGOLE Razina obrade: GLAVNI GRAĐEVINSKI PROJEKT Datum: 11/2017 Mjerilo: 1:100
	Sadržaj nacrta: **NACRT POZICIJA NA UZDUŽNOM PRESJEKU U RAVNINI SREDNJEG REDA STUPOVA** Broj projekta: 18-2017-K List: 3